Firmato digitalmente da:

Varesi Luca

Firmato il 03/07/2026 18:01

Seriale Certificato: 3789114

Valido dal 20/08/2024 al 20/08/2027

InfoCamere Qualified Electronic Signature CA

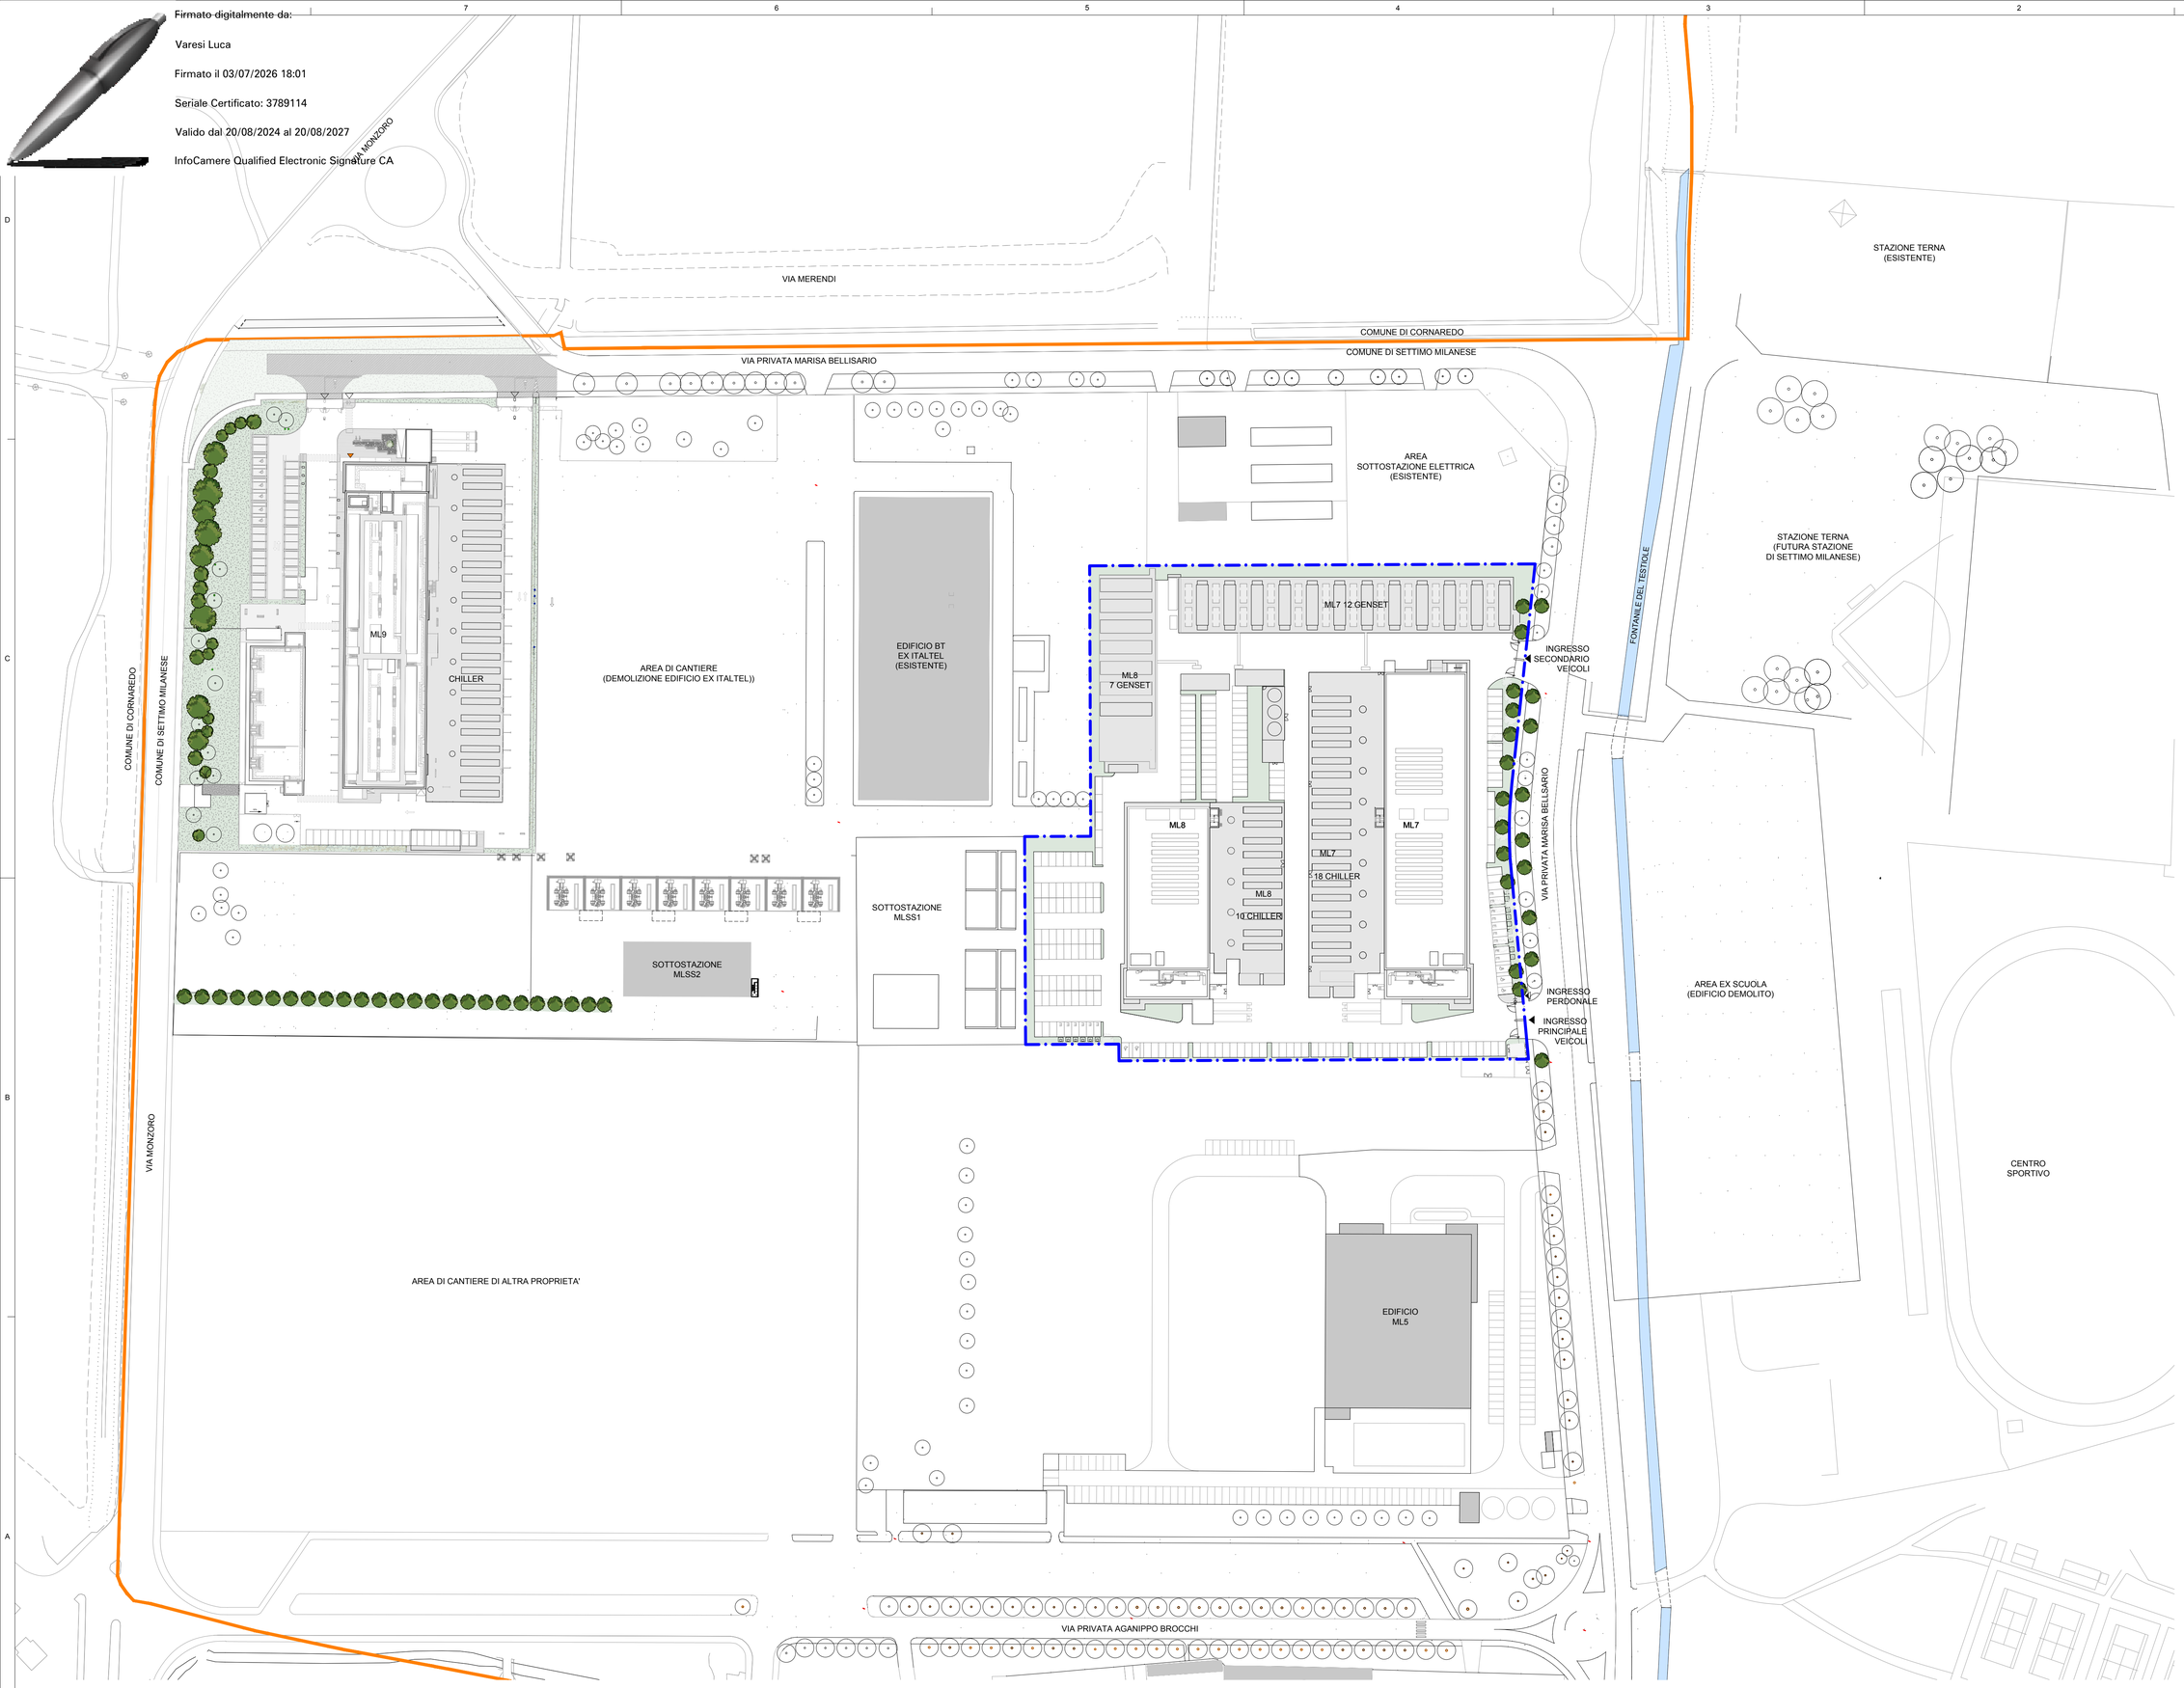

1 PLANIMETRIA GENERALE

LEGENDA

- PT-10 320 — CODICE LOCALE (piano - n° locale); ALTEZZA LOCALE (cm)
- X / XXXX — IDENTIFICAZIONE N° SEZIONE O PARTICOLARE; IDENTIFICAZIONE N° TAVOLA
- ±0.00 ±0.00 — QUOTE LIVELLO RUSTICO (m)
- ±0.00 ±0.00 — QUOTE LIVELLO FINITO (m)
- X / XXXX — RIMANDO A DETTAGLIO
- A — REVISIONE

LEGENDA

- CONFINE COMUNALE
- PERIMETRO DEL LOTTO
- AREE A VERDE
- ALBERI ESISENTI
- ALBERI DI NUOVO IMPIANTO

0 10m 20m 50m

1:1000

Work in Progress Srl
Corso di Porta Romana, 6
20122 Milano
t +39 02 78621700
www.wip.it

committente

EQUINIX HYPERSCALE 2 (ML7) Srl

NUOVO DATA CENTER A SETTIMO MILANESE (MI)

commessa	file
24-06 ML8	ML8-CC3-02

data	revisione	disegnato	controllato	approvato
20.12.2025	-	PK	LPP	LV

VERIFICA PRELIMINARE EX ART. 6 D.LGS 152/06

ALLEGATO 2 - PLANIMETRIA GENERALE

cod. elaborato: CC302

scala: 1:1000

A NORMA DELLE VIGENTI LEGGI SUI DIRITTI DI AUTORE E PRESENTE DISEGNO NON PUÒ ESSERE RIPRODOTTO NE DIVULGATO A TERZI SENZA IL NOSTRO CONSENSO - TRIBUNALE COMPETENTE MILANO